


LEGENDA

- E** ESTINTORE PORTATILE
- U.S.** USCITA DI SICUREZZA
- PROIEZIONE GRIGLIE DI AERAZIONE
- P.E. PULSANTE DI SGANCIO ENERGIA ELETTRICA
- CADITOIA
- CADITOIA
- DIREZIONE DI MARCIA AUTOVEICOLI
- IDRANTE A MURO CON TUBAZIONE FLESSIBILE A LANCIA UNI45
- ATTACCO PER AUTOPOMPA VVF

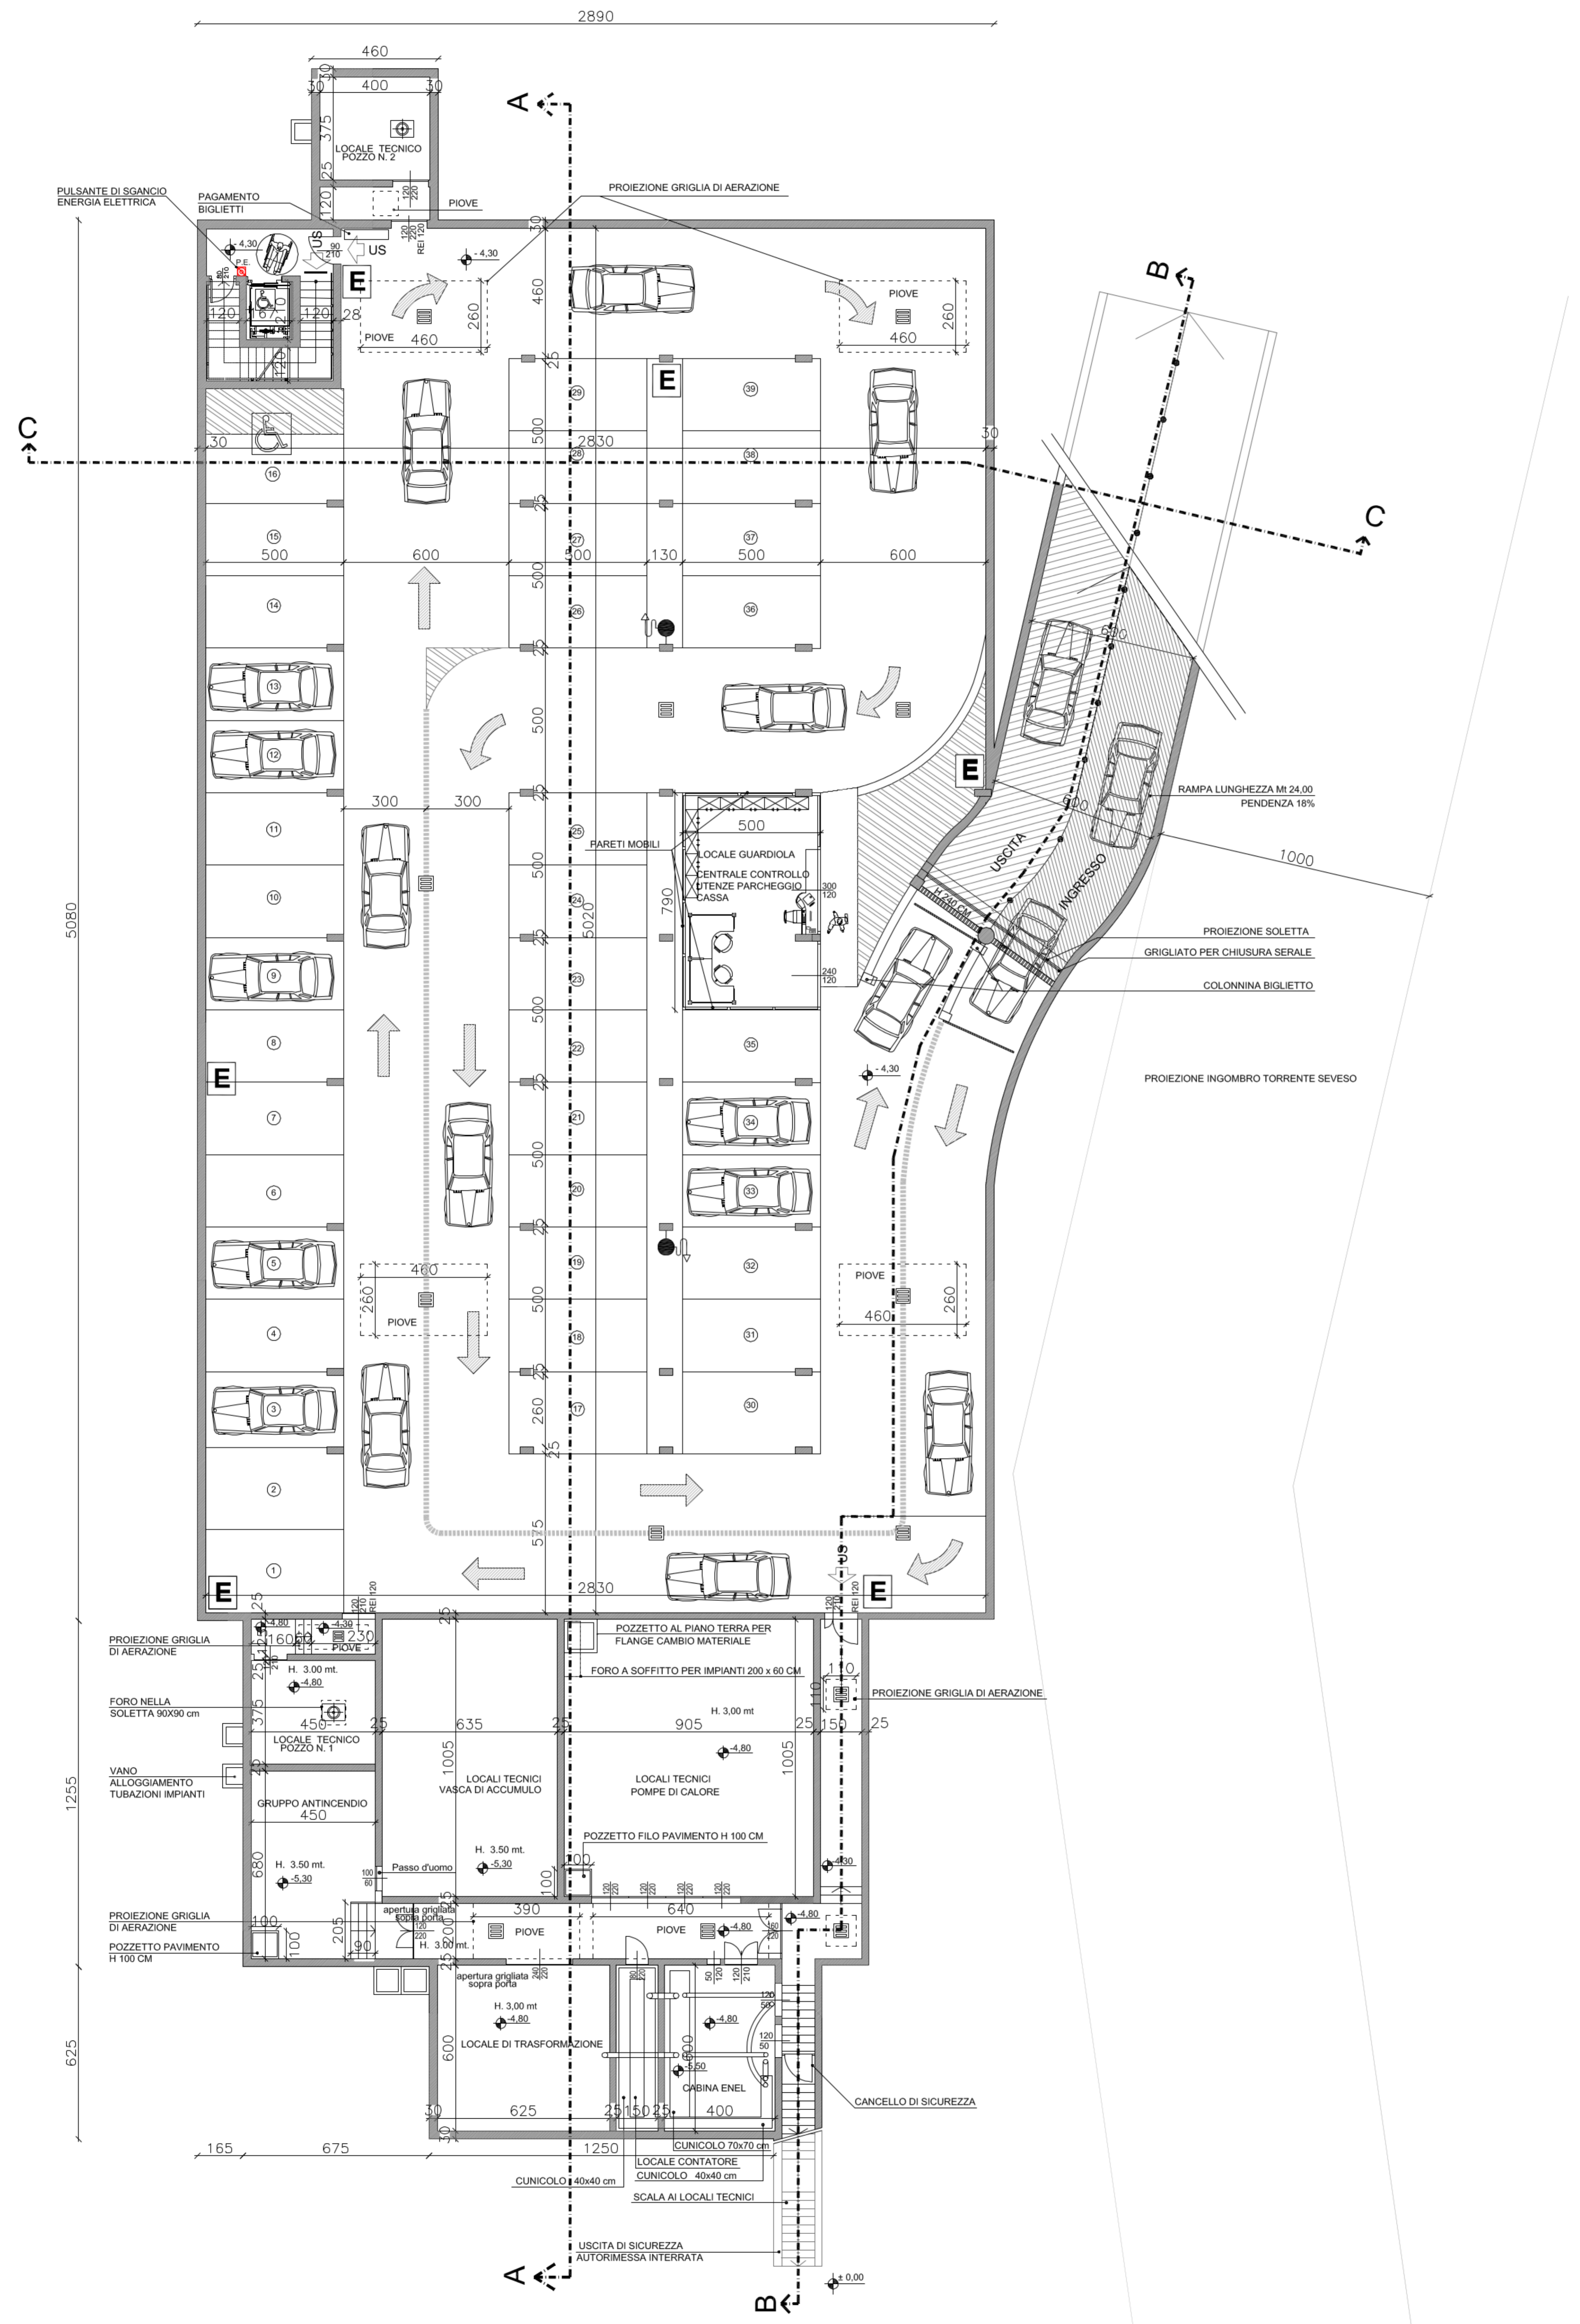

PROGRAMMA DI RECUPERO URBANO  
AREA EX-CIA

Il progettista  
Arch. ANTONIO MONGELLI

l'operatore  
SOCIETA' RMVERA s.r.l.  
Ing. Marco Bravi

PROGETTO ESECUTIVO  
PIAZZA CAVOUR

PARCHEGGIO INTERRATO  
LOCALI TECNICI

PROGETTO

DATA:  
GENNAIO 2011

SCALA:  
1:100

TAVOLA:  
02